


QUARTIER CARTIER

514

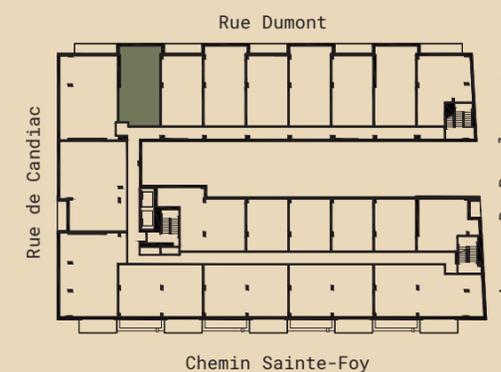


2 chambres

SUPERFICIE BRUTE :
1287 pi²

BALCON/TERASSE :
N.A.


NIVEAUX:
5 ET 6

ORIENTATION SOLAIRE :
Sud-Est

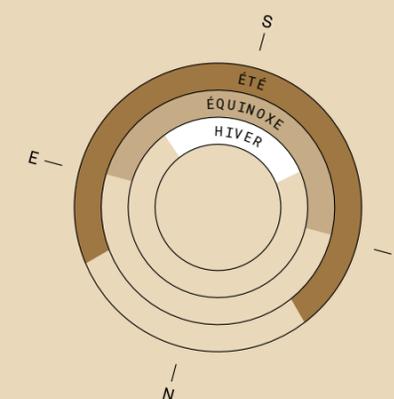


NOTES

Plan à titre indicatif seulement. Les superficies et dimensions peuvent varier légèrement.
La superficie brute est calculée en incluant les murs extérieurs et la moitié des murs mitoyens.
La hauteur des plafonds est approximativement de 8'-6'', sauf les endroits où les retombées de gypse sont nécessaires pour le passage d'éléments de mécanique. Le mobilier et les électroménagers ne sont pas inclus. Les prix sont sujets à changement sans préavis.

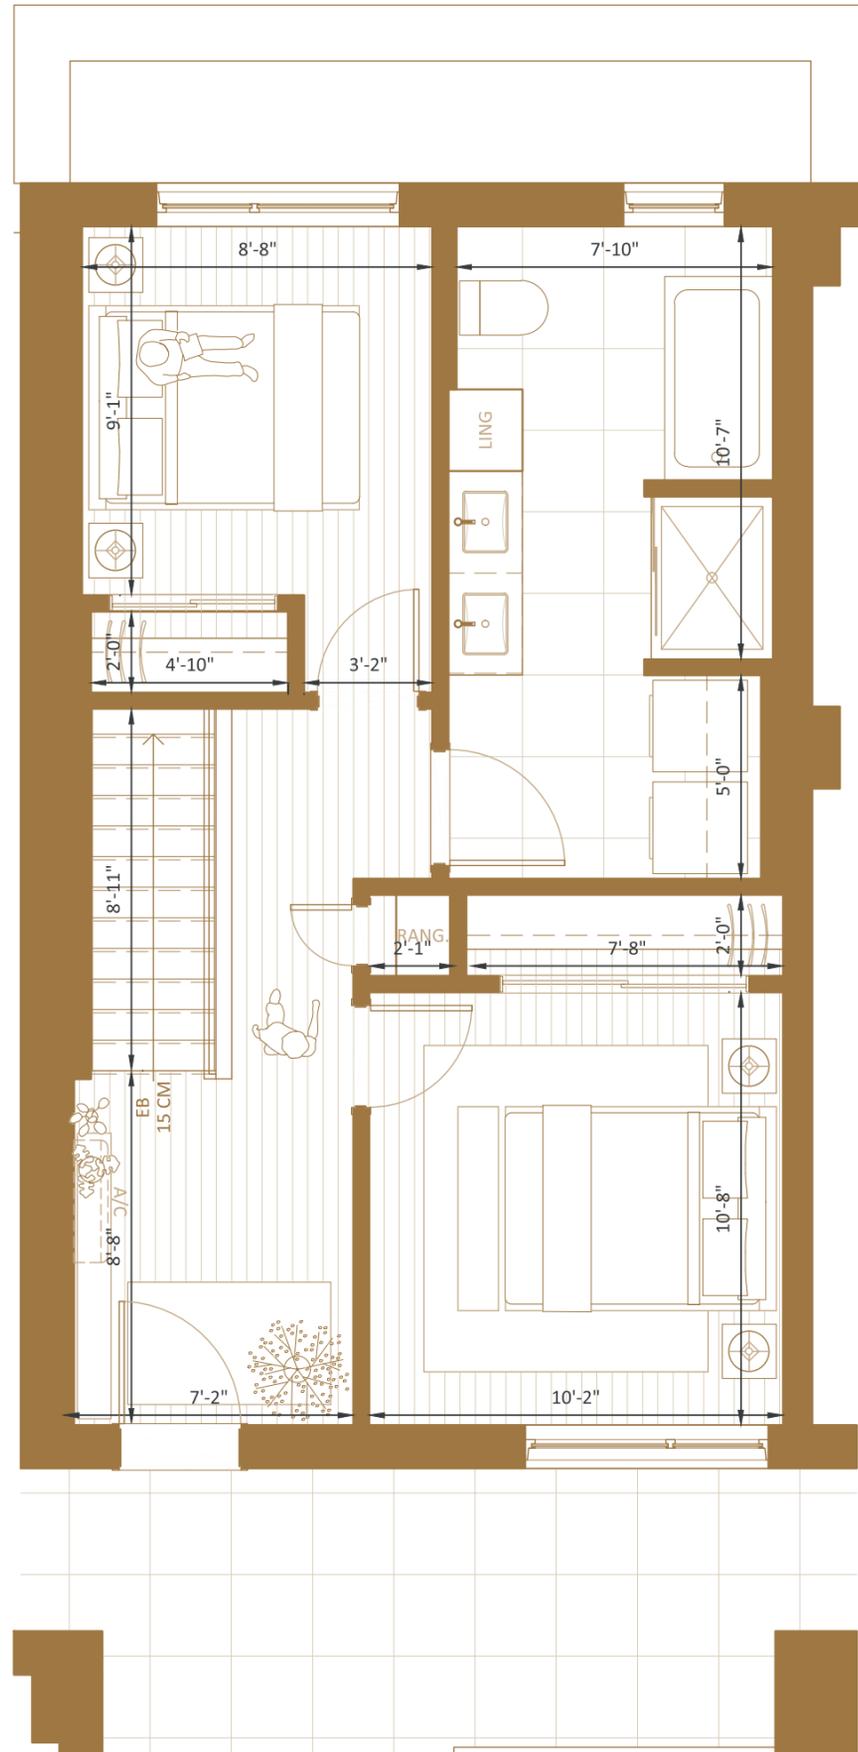

QUARTIER CARTIER

514

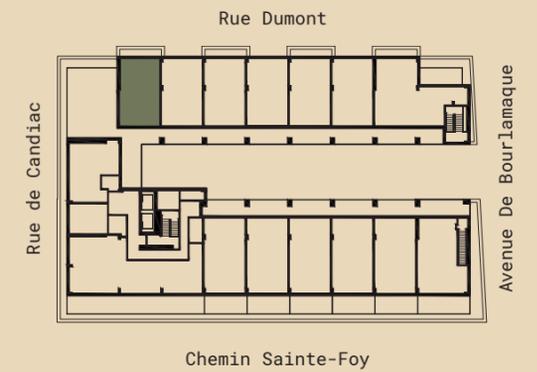


2 chambres

SUPERFICIE BRUTE :
1287 pi²

BALCON/TERASSE :
N.A.

NIVEAUX:
5 ET 6

ORIENTATION SOLAIRE :
Sud-Est
Nord-Ouest

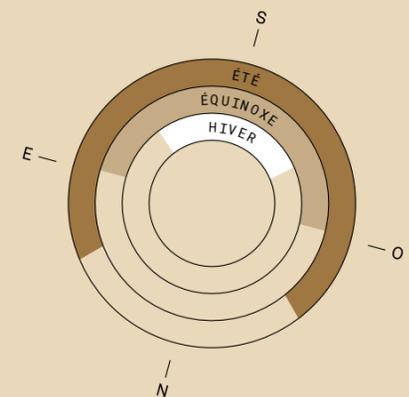

NOTES

Plan à titre indicatif seulement. Les superficies et dimensions peuvent varier légèrement.
La superficie brute est calculée en incluant les murs extérieurs et la moitié des murs mitoyens.
La hauteur des plafonds est approximativement de 8'-6'', sauf les endroits où les retombées de gypse sont nécessaires pour le passage d'éléments de mécaniques. Le mobilier et les électroménagers ne sont pas inclus. Les prix sont sujets à changement sans préavis.